



Porti di Livorno, Piombino,
Capraia Isola, Portoferraio,
Rio Marina, Cavo

AUTORITA' DI SISTEMA PORTUALE
DEL MAR TIRRENO SETTENTRIONALE

PORTO DI PIOMBINO
DARSENA NORD

INDIVIDUAZIONE TERMINAL PIM e BHGE


DATA :

TAVOLA :

PLANIMETRIA GENERALE

SCALA :

REV.	DATA
1	-

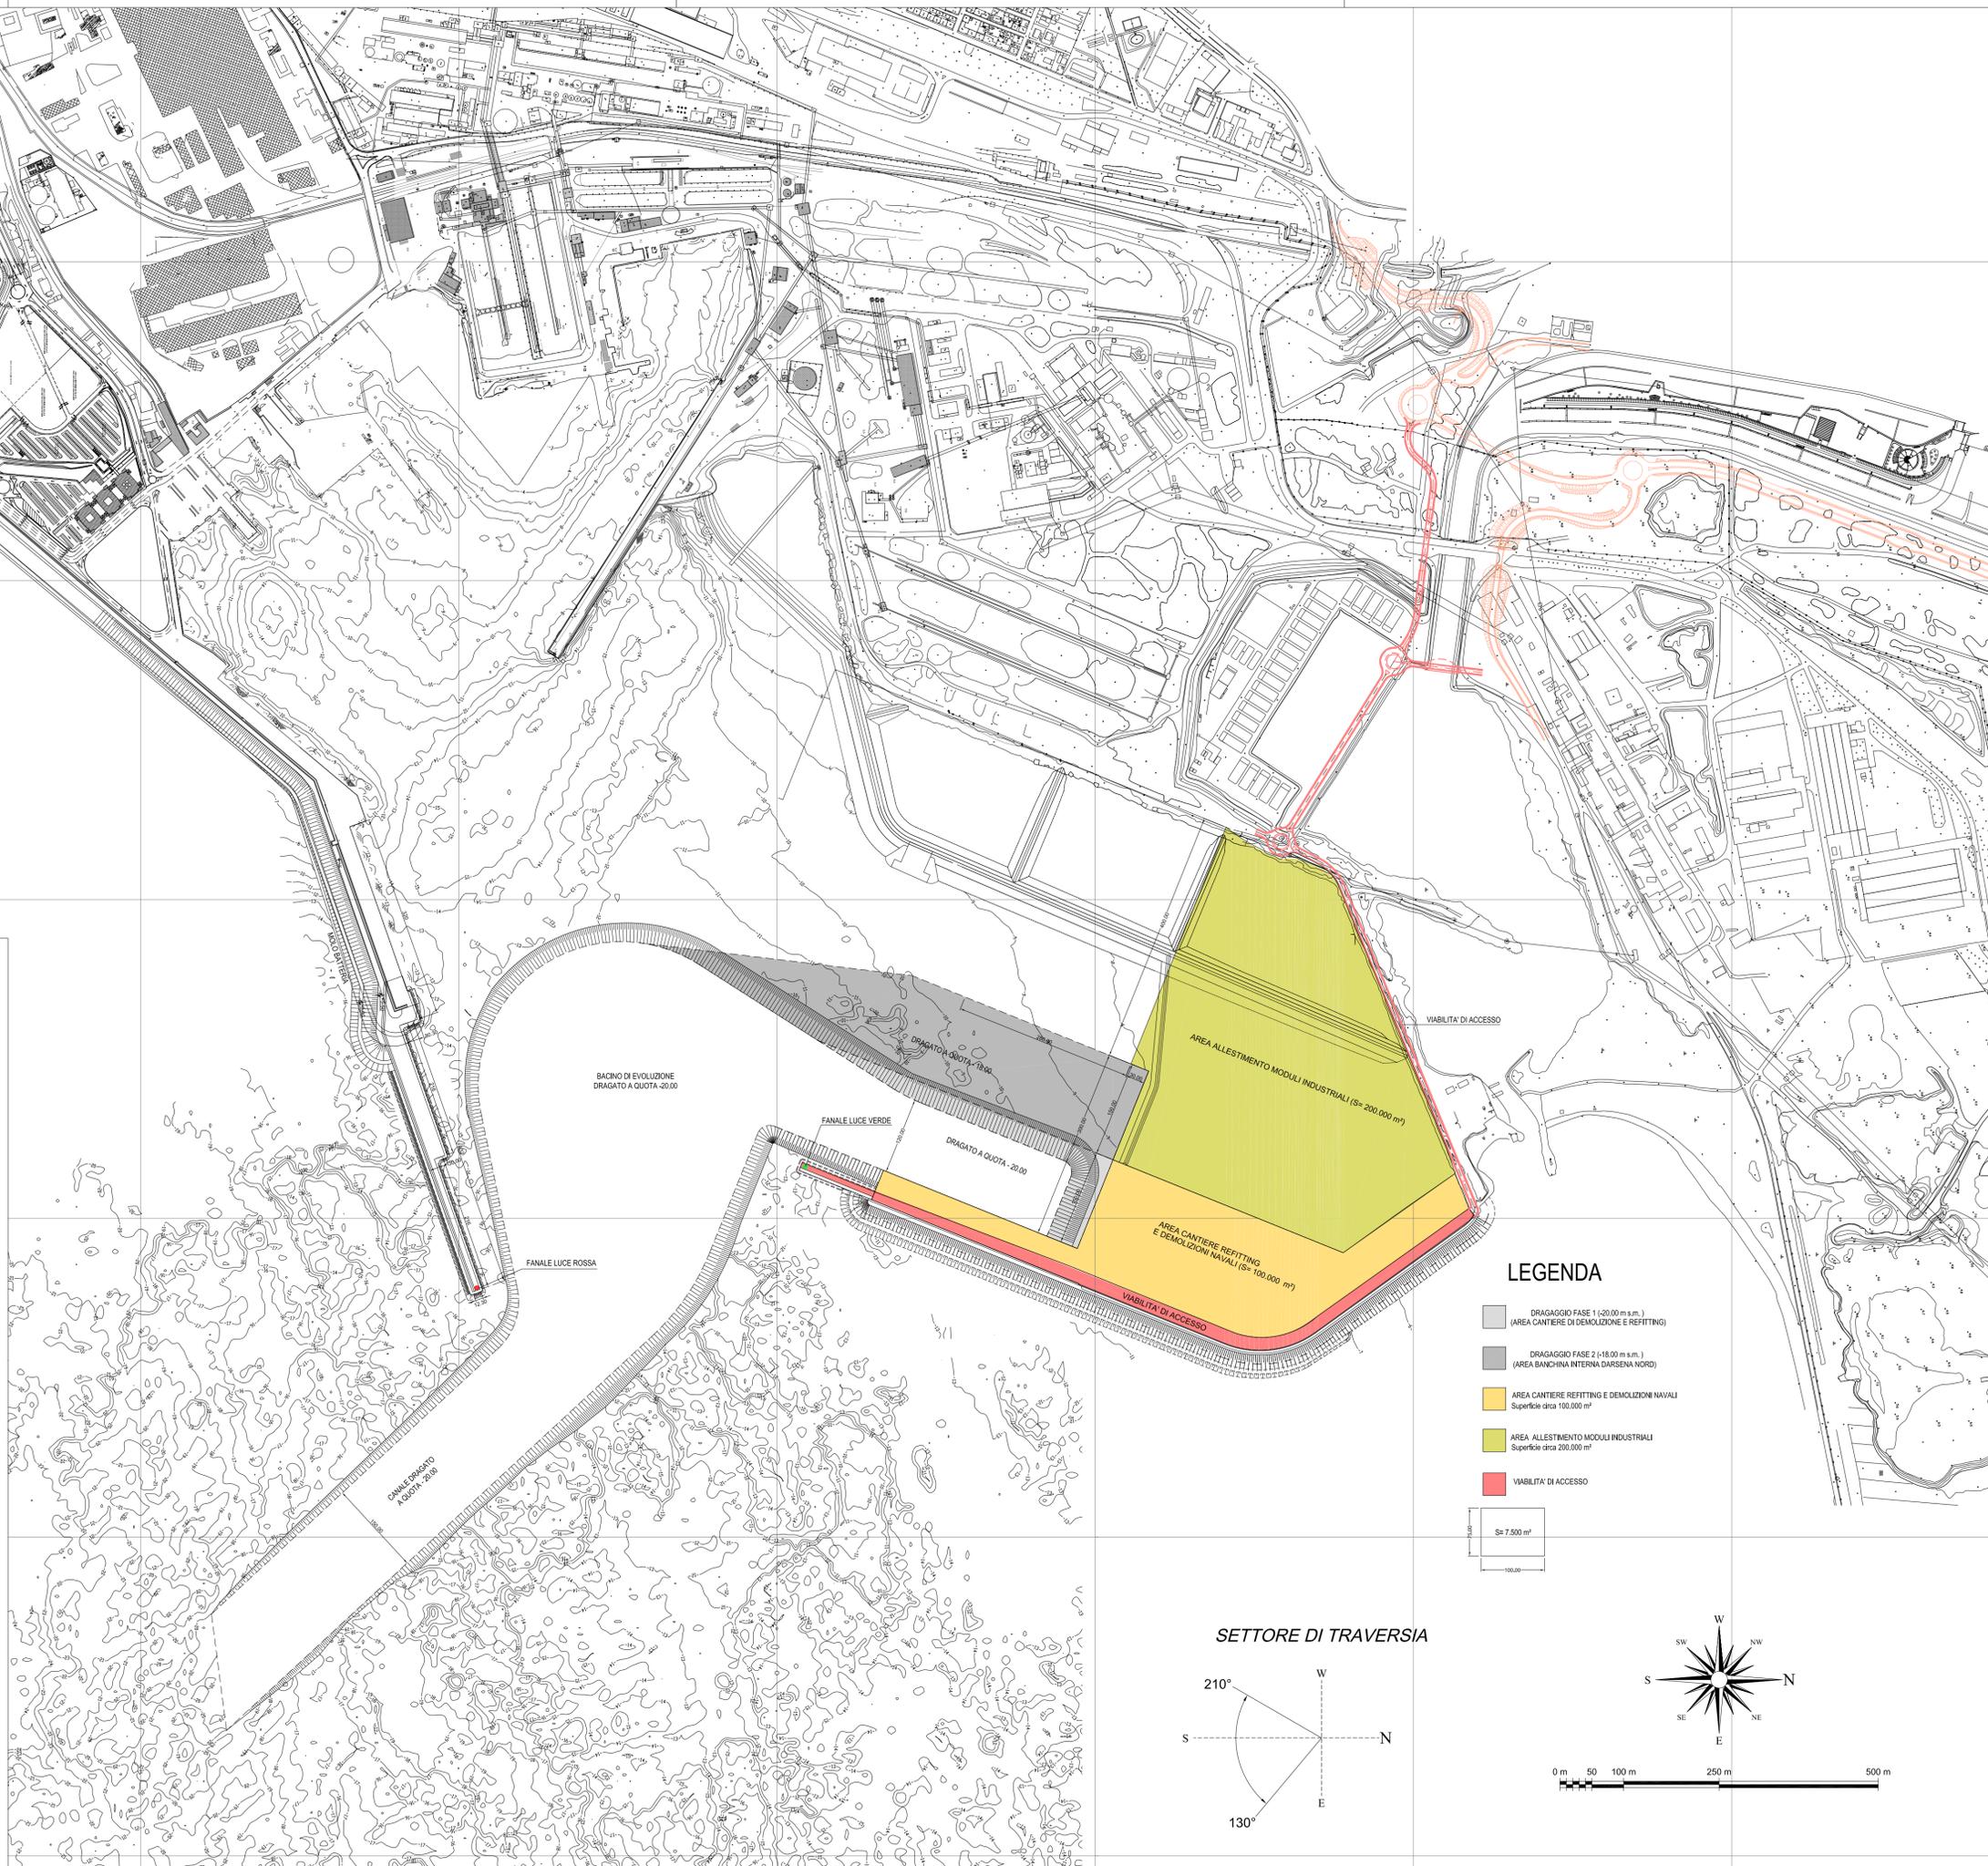

LEGENDA

- DRAGAGGIO FASE 1 (20,00 m s.m.)
(AREA CANTIERE DI DEMOLIZIONE E REFITTING)
- DRAGAGGIO FASE 2 (18,00 m s.m.)
(AREA BANCHINA INTERNA DARSENA NORD)
- AREA CANTIERE REFITTING E DEMOLIZIONI NAVALI
Superficie circa 100.000 m²
- AREA ALLESTIMENTO MODULI INDUSTRIALI
Superficie circa 200.000 m²
- VIABILITA' DI ACCESSO



SETTORE DI TRAVERSIA

